


## Gelijkvloers

Opp: 94.13 m<sup>2</sup>

- keuken: niet inbegrepen in standaard lastenboek
- sanitair: indicatieve opstelling - ter waarde van 3.500,00 €

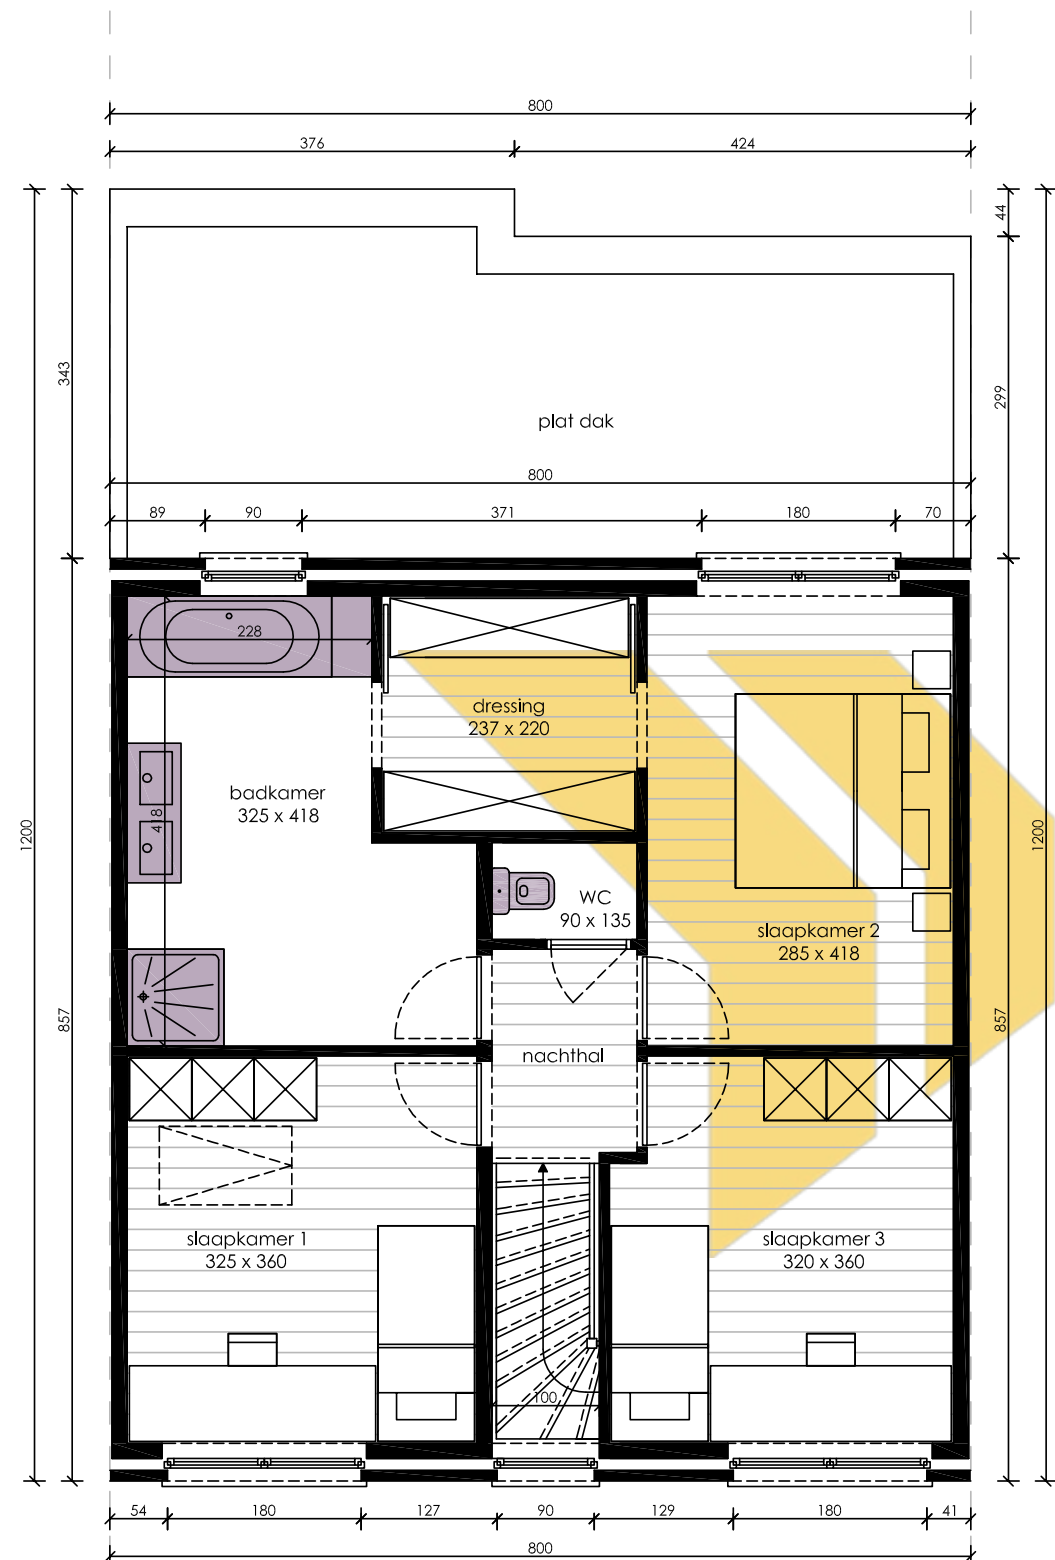

## Verdieping

Opp: 68.56 m<sup>2</sup>

Opp onafgewerkte zolder: 31.87 m<sup>2</sup>

- vloerafwerking slaapkamers + nachthal: niet inbegrepen in standaard lastenboek
- sanitair: indicatieve opstelling - ter waarde van 3.500,00 €