





gesloten bebouwing

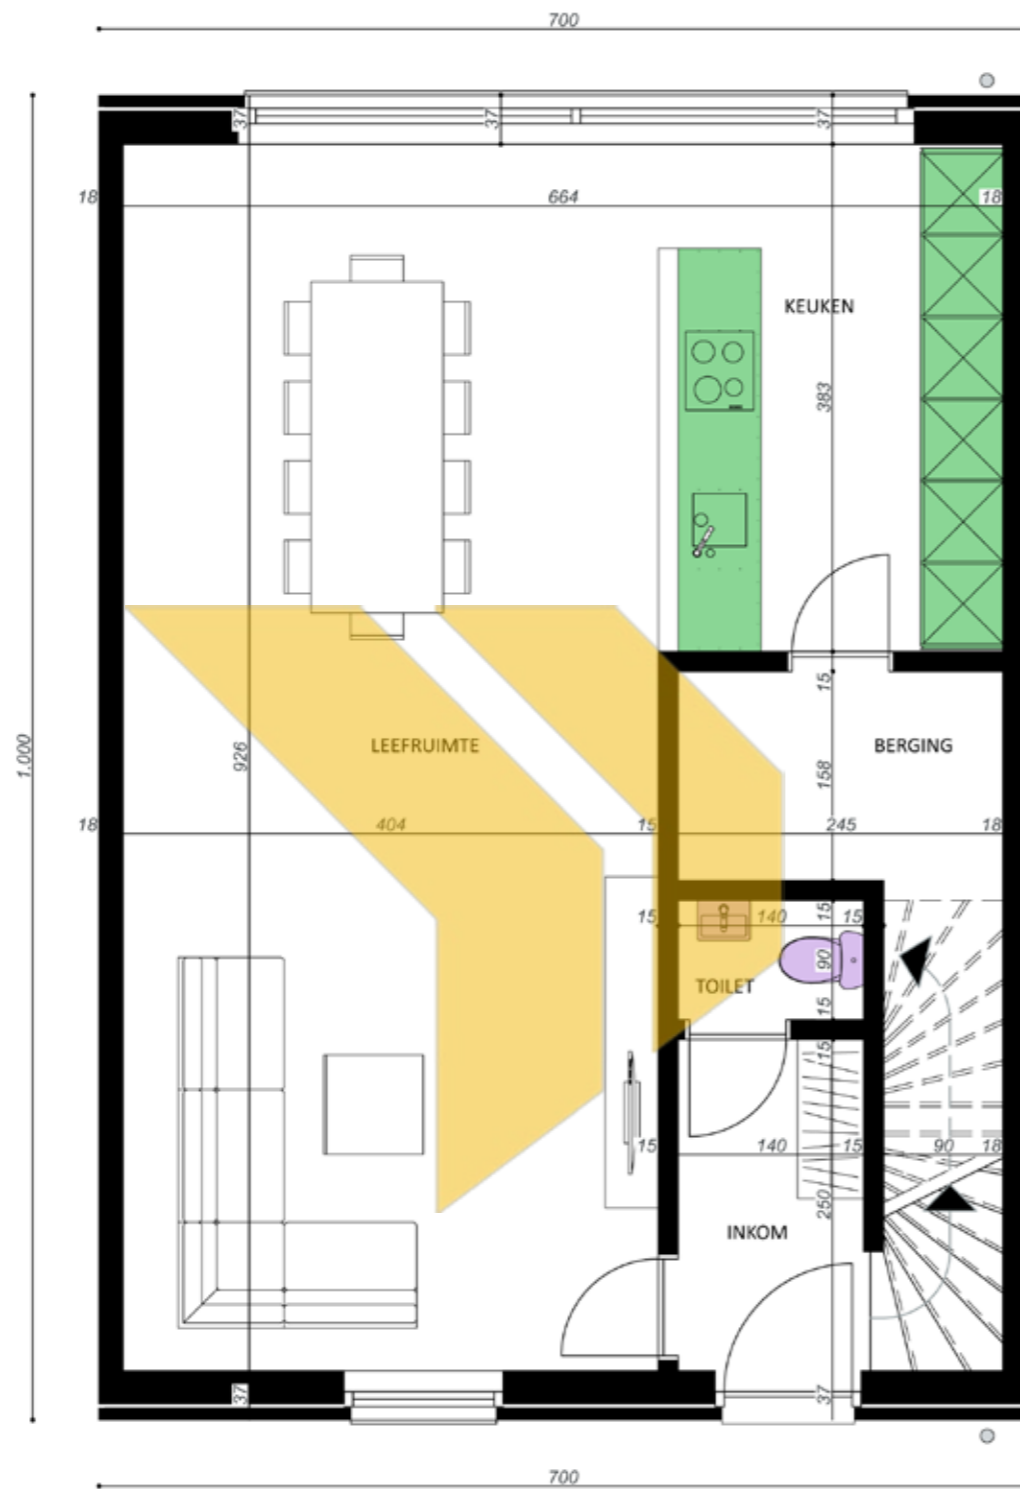

**MGB2/P Gelijkvloers**  
A: 70,00 m<sup>2</sup>

- Keuken: niet inbegrepen in standaard lastenboek
- Sanitair indicatieve opstelling - ter waarde van 3500€

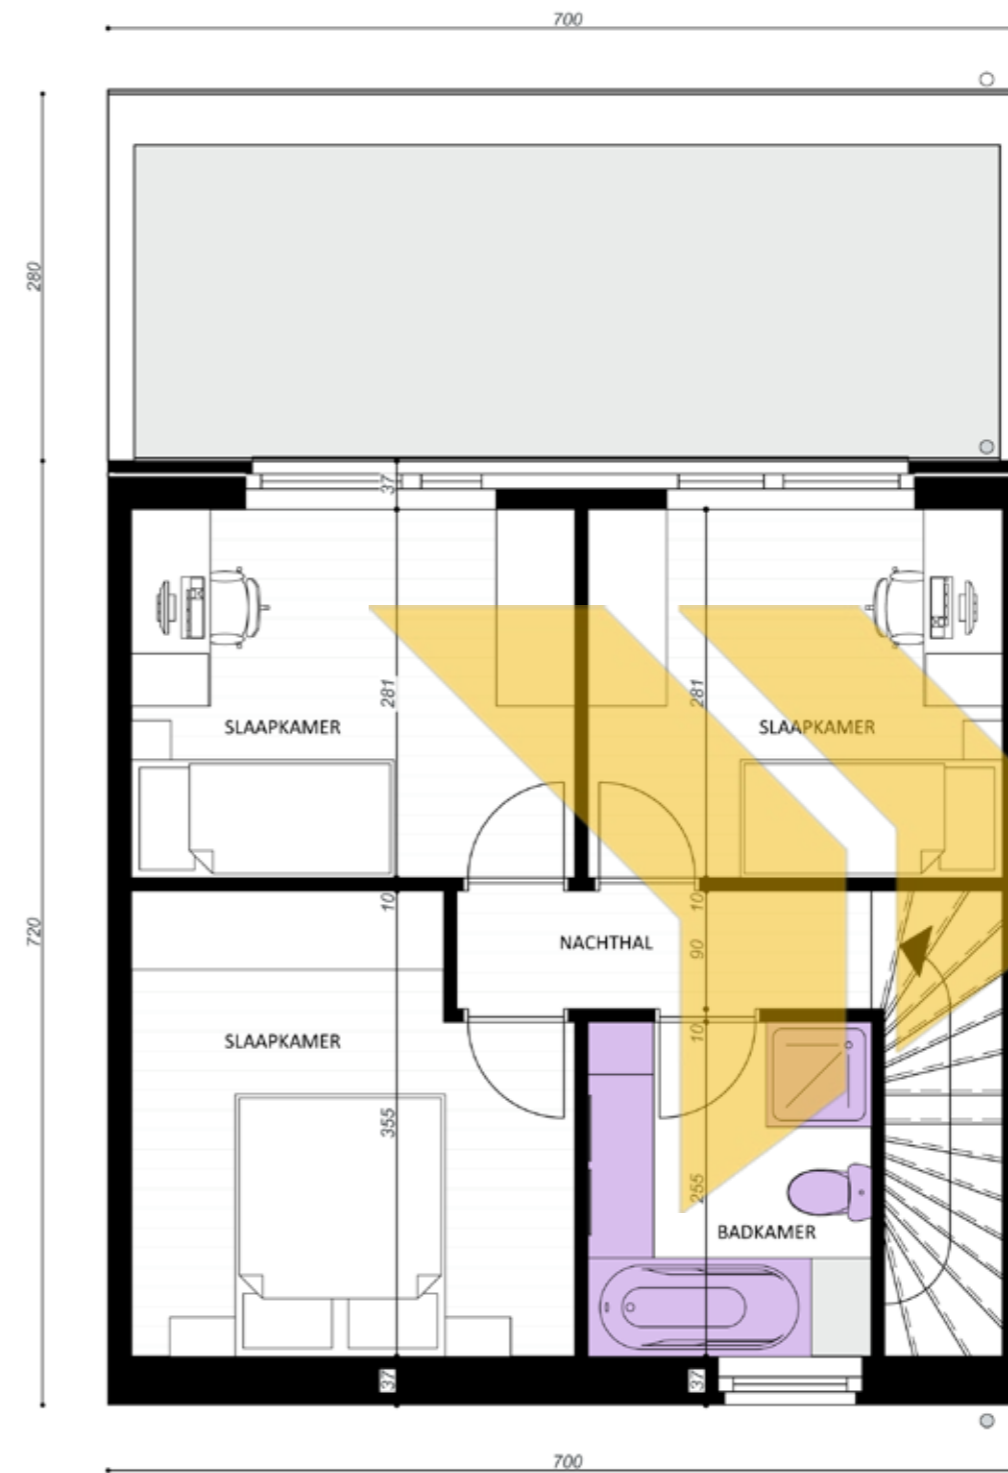

**MGB2/P Verdieping**  
A: 50,40 m<sup>2</sup>

- Vloerafwerking slaapkamers + nachthal niet inbegrepen in standaard lastenboek
- Sanitair indicatieve opstelling - ter waarde van 3500€