





halfopen bebouwing

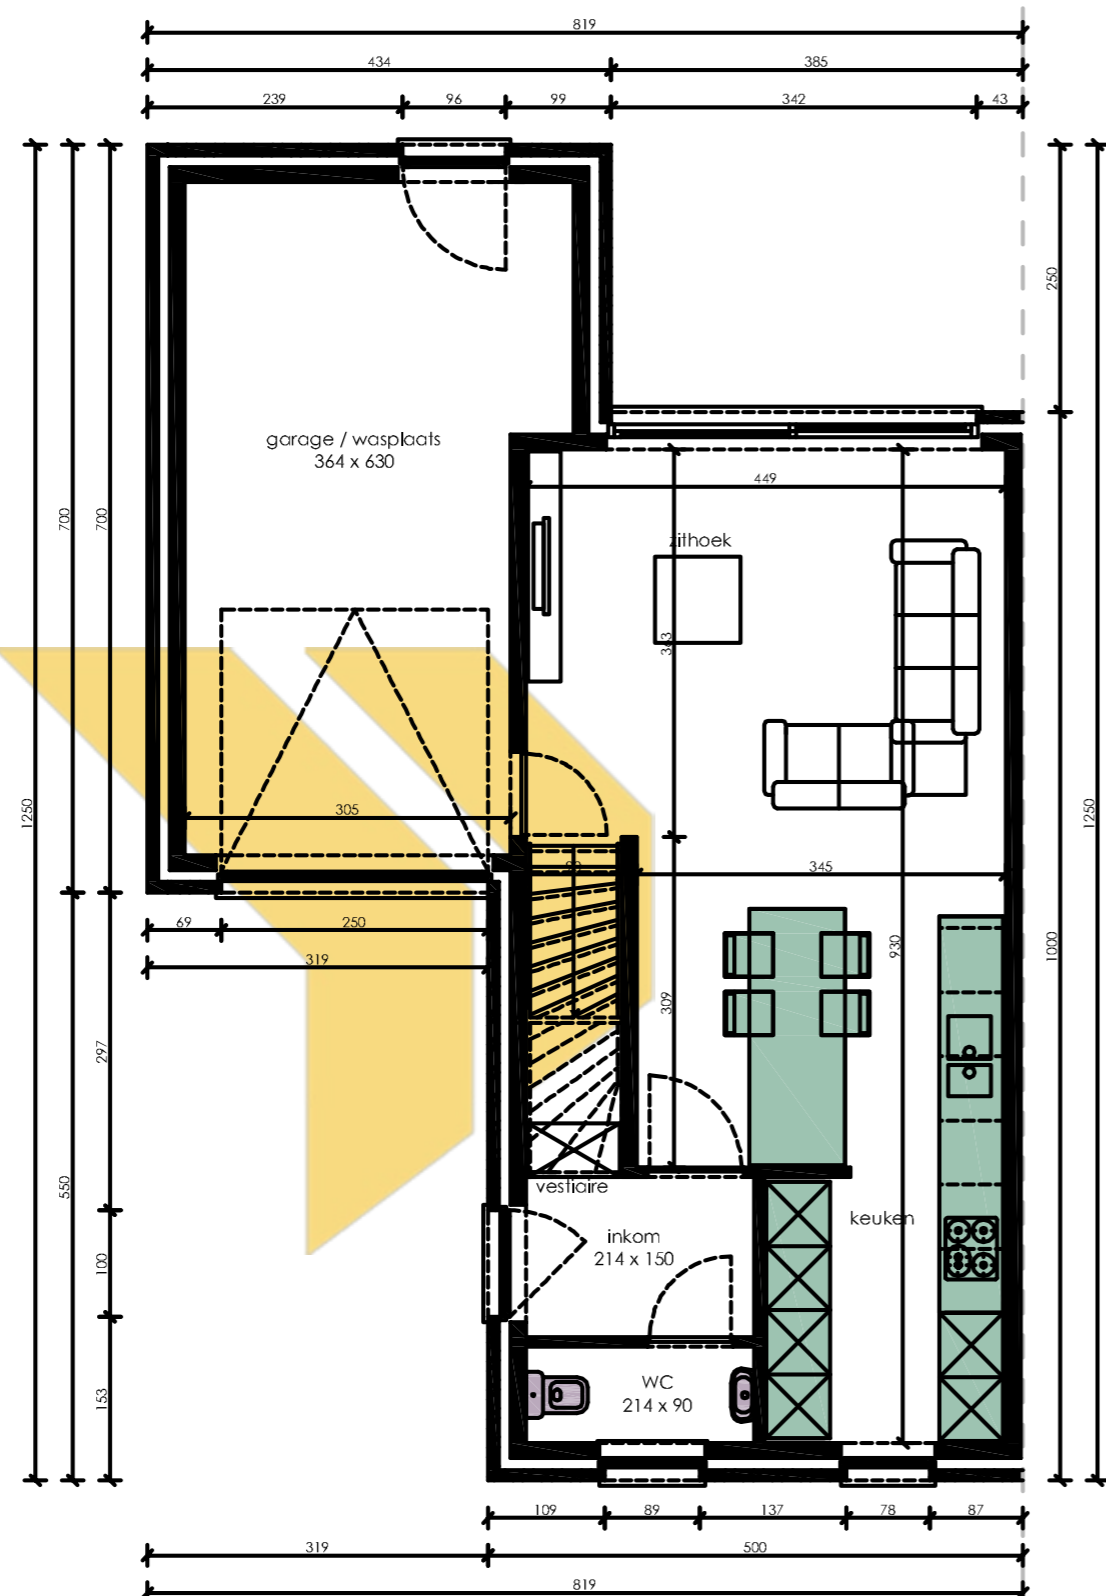

Gelijkvloers

Opp: 75.21 m²

- keuken: niet inbegrepen in standaard lastenboek
- sanitair: indicatieve opstelling - ter waarde van 3.500,00 €

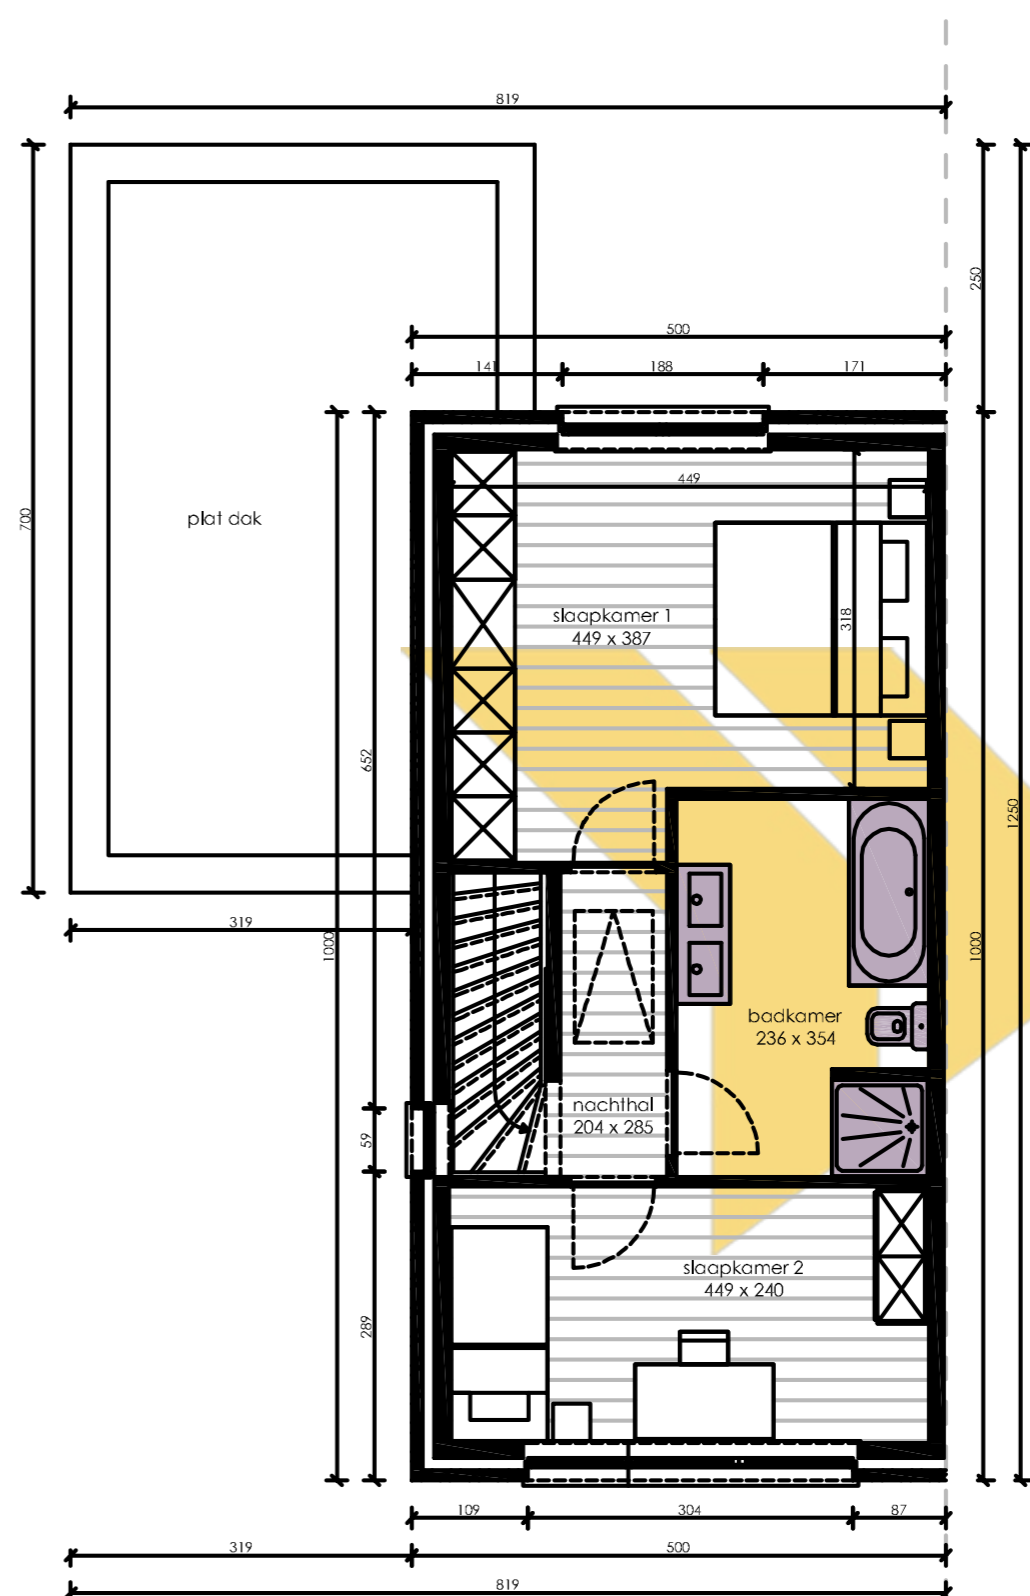

Verdieping

Opp: 50.00 m²

Opp onafgewerkte zolder: 35.23 m²

- vloerafwerking slaapkamers + nachthal: niet inbegrepen in standaard lastenboek
- sanitair: indicatieve opstelling - ter waarde van 3.500,00 €