




halfopen bebouwing



MHOB 10/P-B Gelijkvloers
A: 78,01 m²

- Keuken: niet inbegrepen in standaard lastenboek
- Sanitair indicatieve opstelling - ter waarde van 3500€

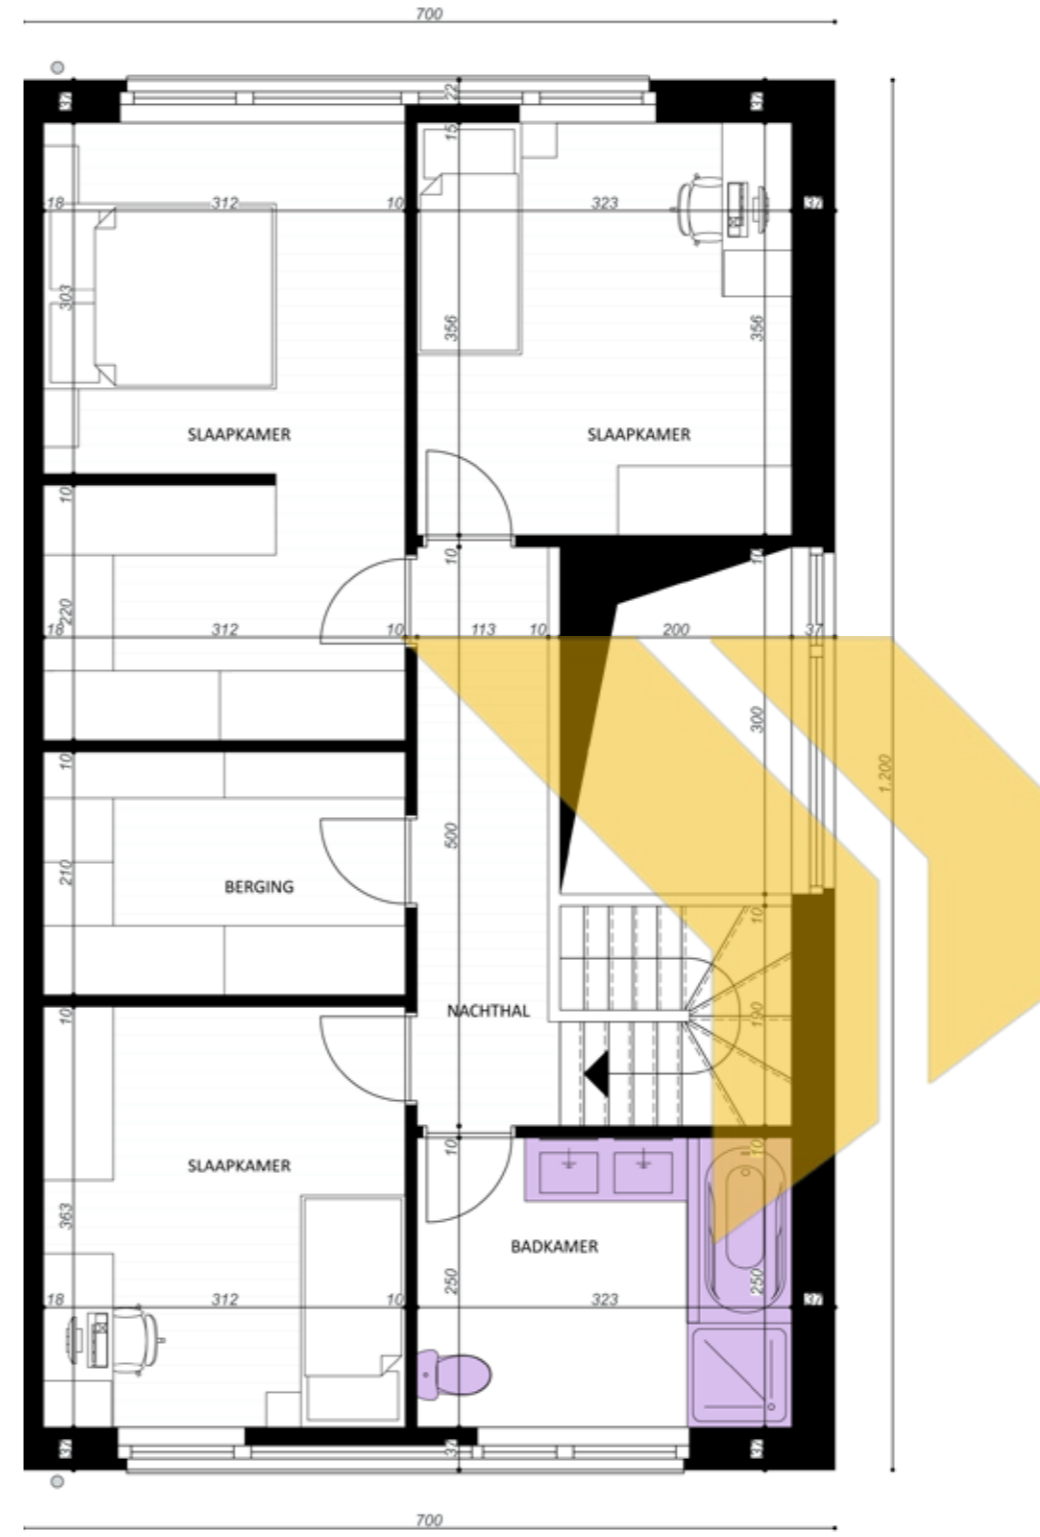

MHOB 10/P_B - Verdieping
A: 84,00 m²

- Vloerafwerking slaapkamers + nachthal niet inbegrepen in standaard lastenboek
- Sanitair indicatieve opstelling - ter waarde van 3500€