





halfopen bebouwing

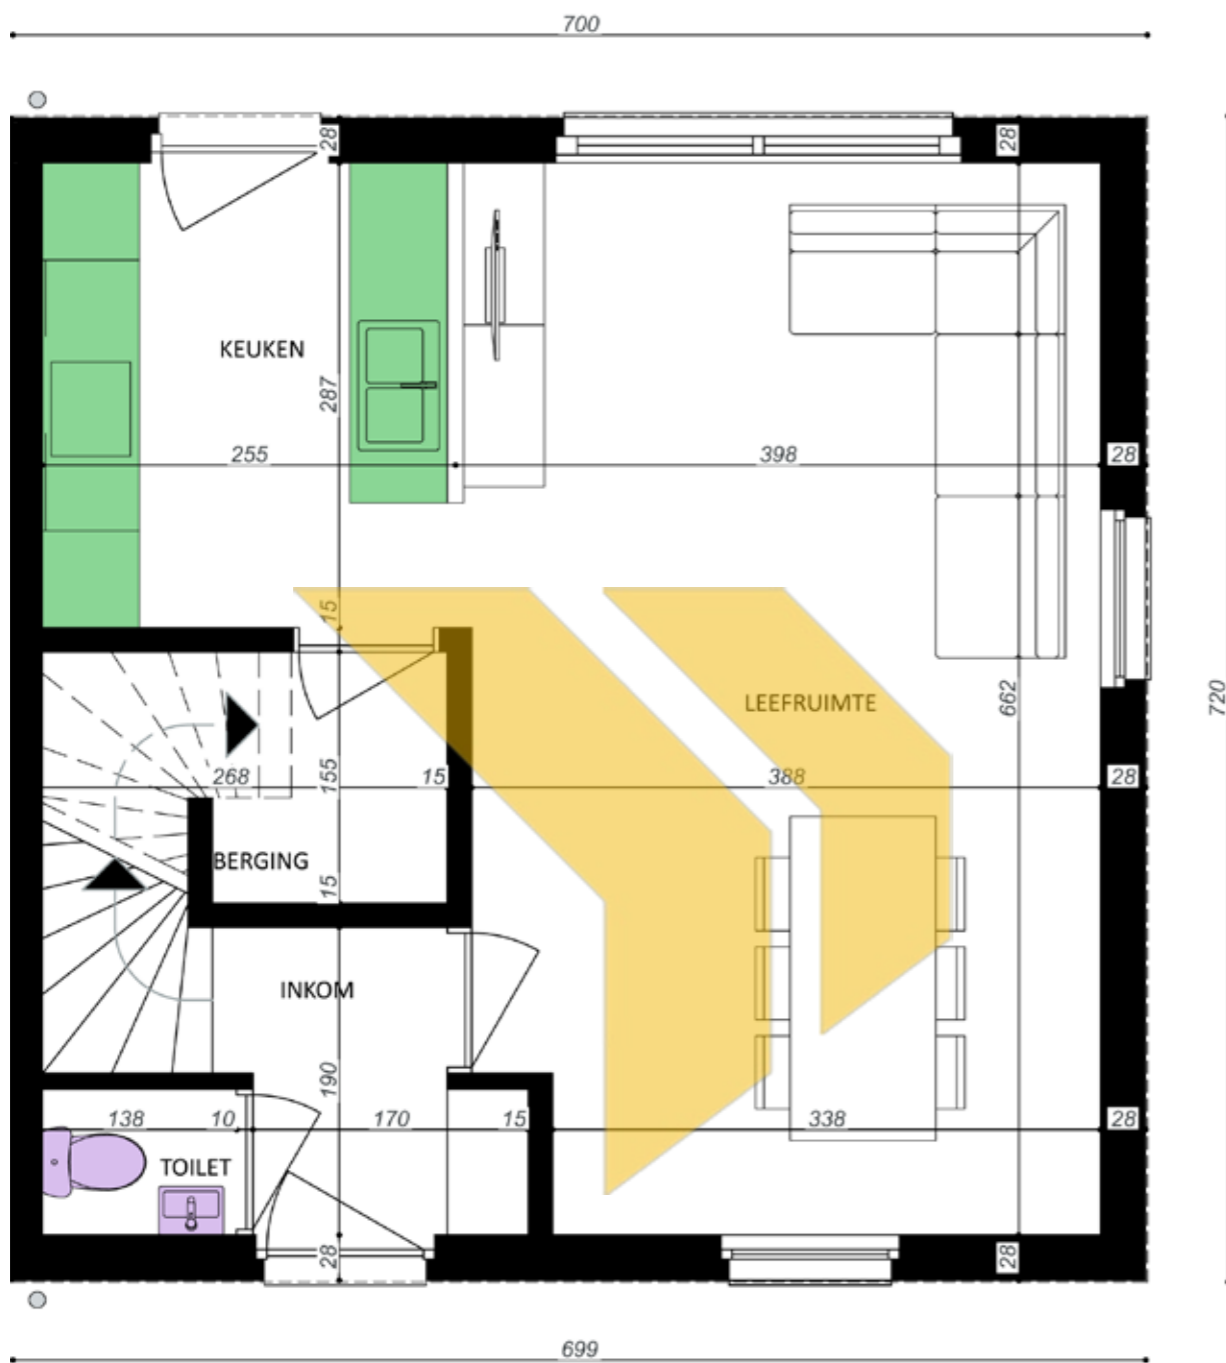

MHOB2/P GELIJKVLOERS

A: 50,40 m²

- Keuken: niet inbegrepen in standaard lastenboek
- Sanitair indicatieve opstelling - ter waarde van 3500€

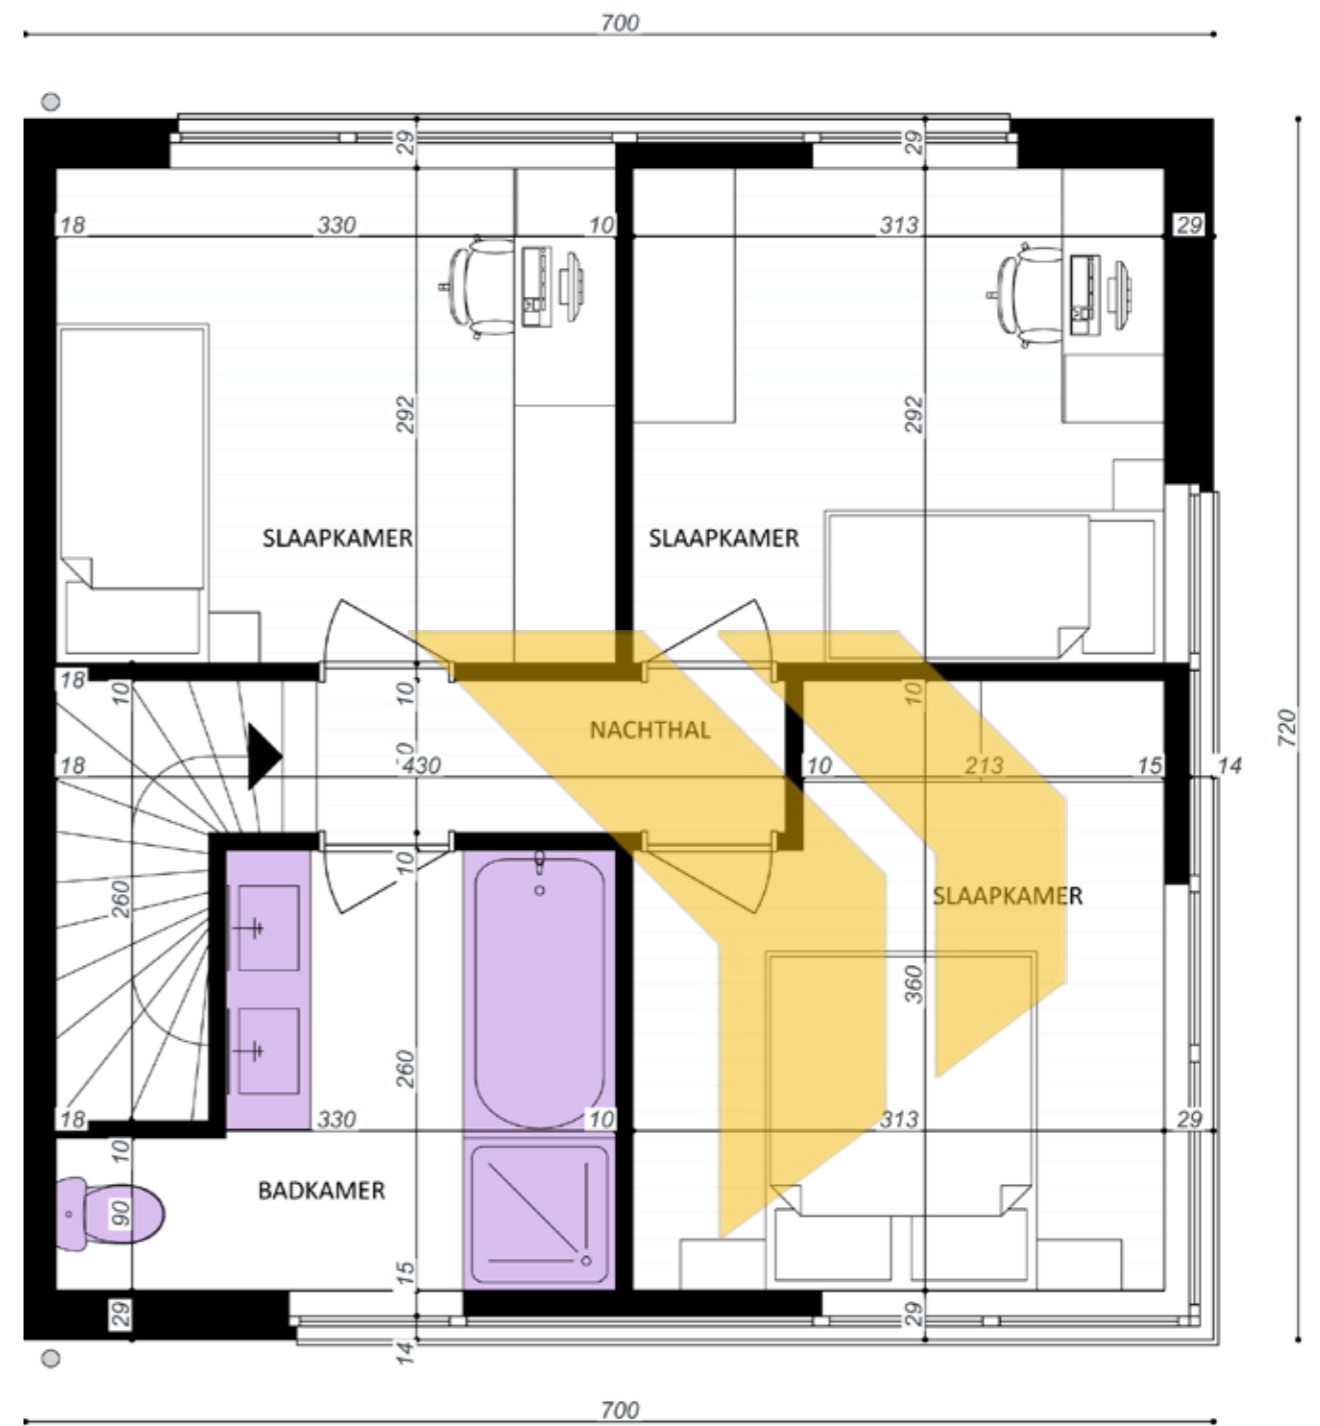

MHOB2/P VERDIEPING

A: 50,40 m²

- Vloerafwerking slaapkamers + nachthal niet inbegrepen in standaard lastenboek
- Sanitair indicatieve opstelling - ter waarde van 3500€