




UNICAS nv  
Kerkstraat 38  
1755 Gooik (Oetingen)  
T 054 300 301  
F 054 568 027  
E info@unicas.be  
[www.unicas.be](http://www.unicas.be)

**UNICAS**  
UNIEK WONEN




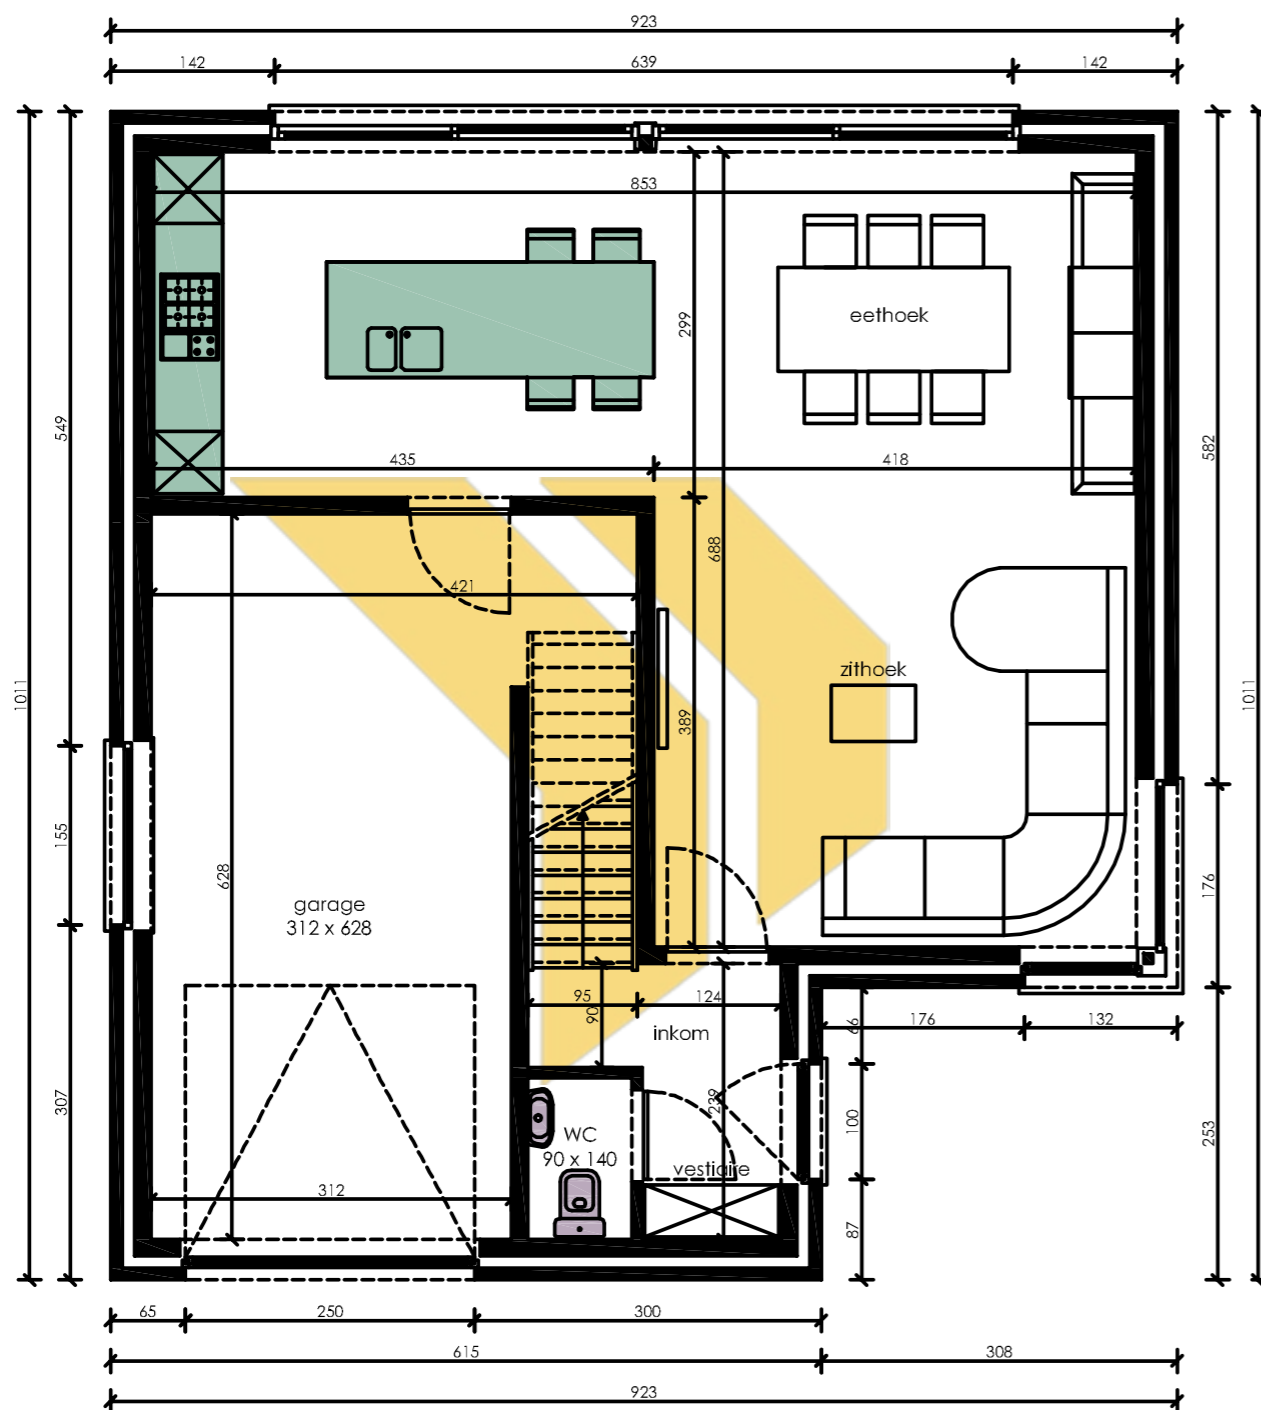

## Gelijkvloers

Opp: 85.52 m<sup>2</sup>

- keuken: niet inbegrepen in standaard lastenboek
- sanitair: indicatieve opstelling - ter waarde van 3.500,00 €

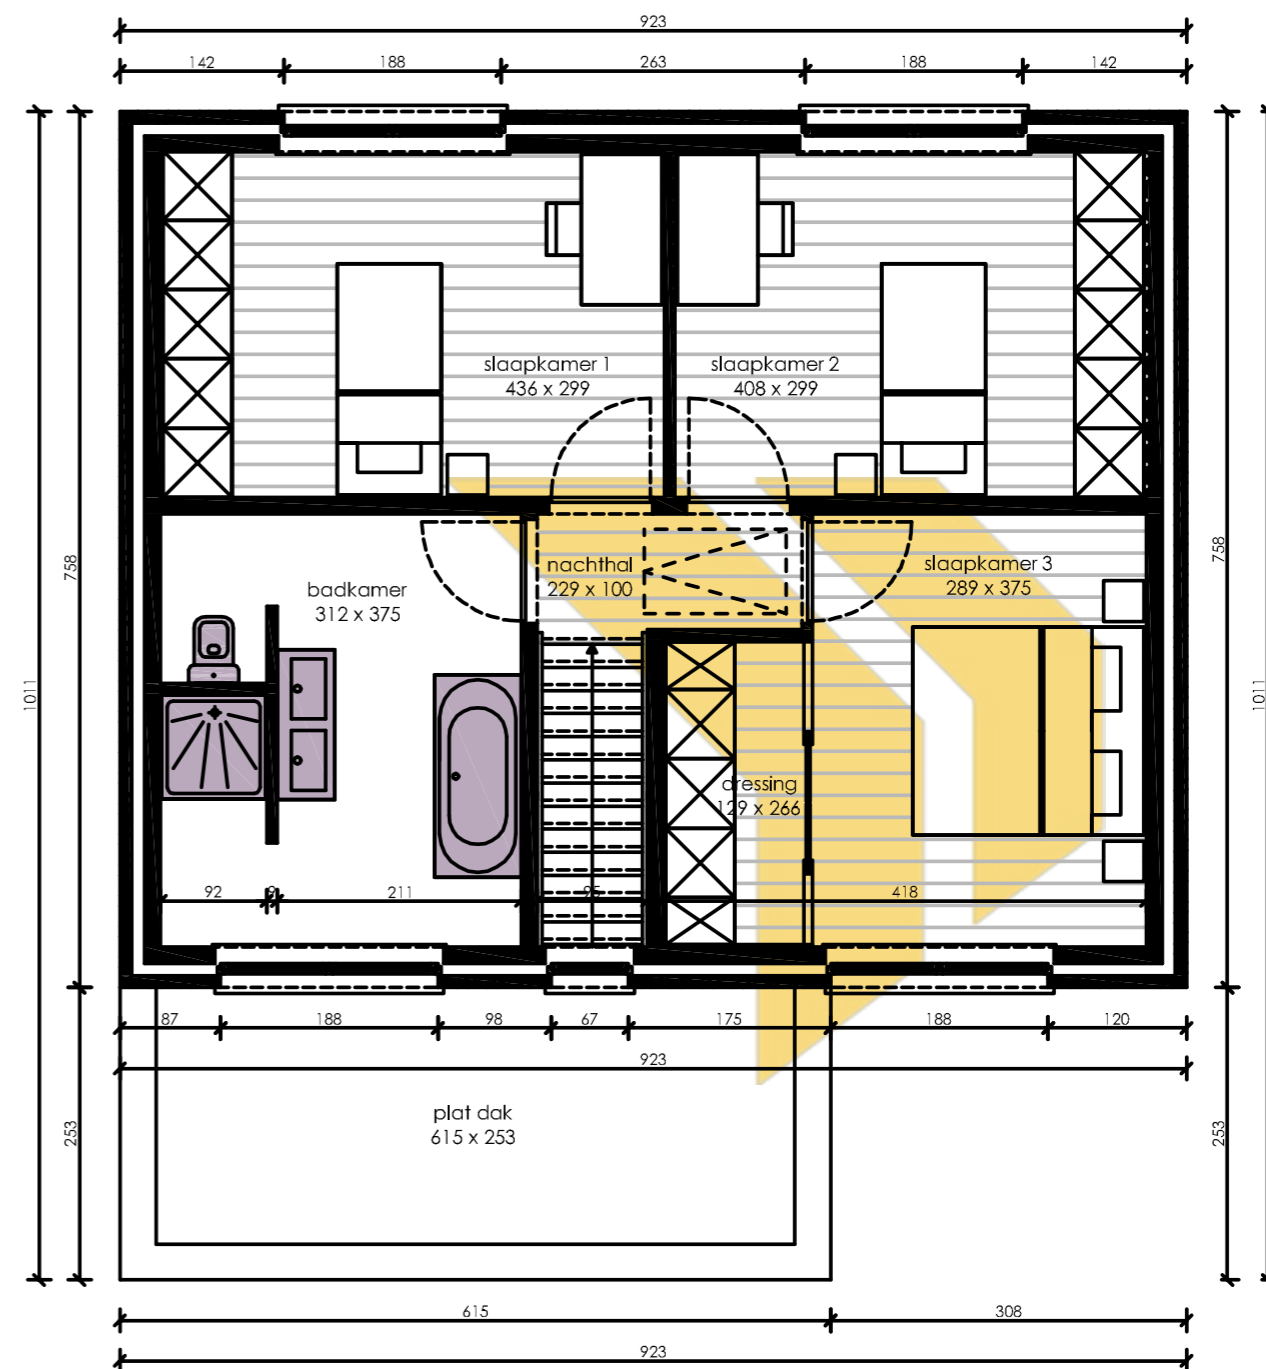

## Verdieping

Opp: 69.96 m<sup>2</sup>

Opp onafgewerkte zolder: 19.80 m<sup>2</sup>

- vloerafwerking slaapkamers + nachthal: niet inbegrepen in standaard lastenboek
- sanitair: indicatieve opstelling - ter waarde van 3.500,00 €