


## Gelijkvloers

Opp: 141.21 m<sup>2</sup>

- keuken: niet inbegrepen in standaard lastenboek
- sanitair: indicatieve opstelling - ter waarde van 3.500,00 €

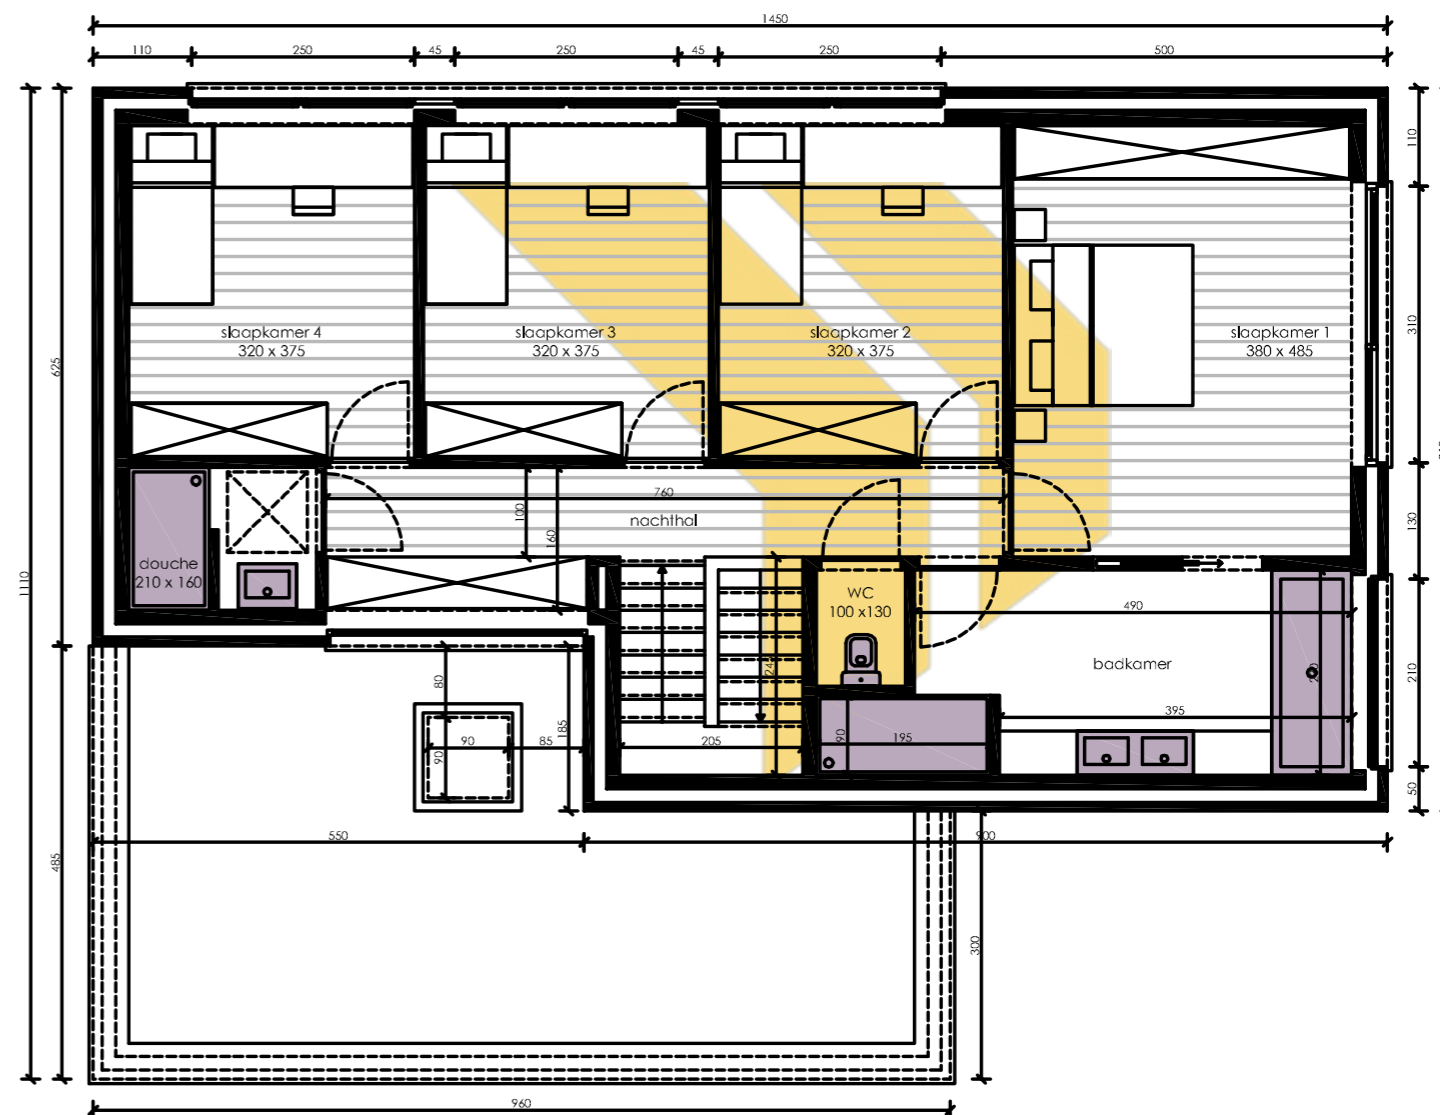

## Verdieping

Opp: 107.28 m<sup>2</sup>

- vloerwerking slaapkamers + nachthal niet inbegrepen in standaard lastenboek
- sanitair: indicatieve opstelling - ter waarde van 3.500,00 €